

PROJETO TÍPICO DAS DESCIDAS DE ÁGUA BANCO À BANCO


CORTE A-A'
S/ESCALA

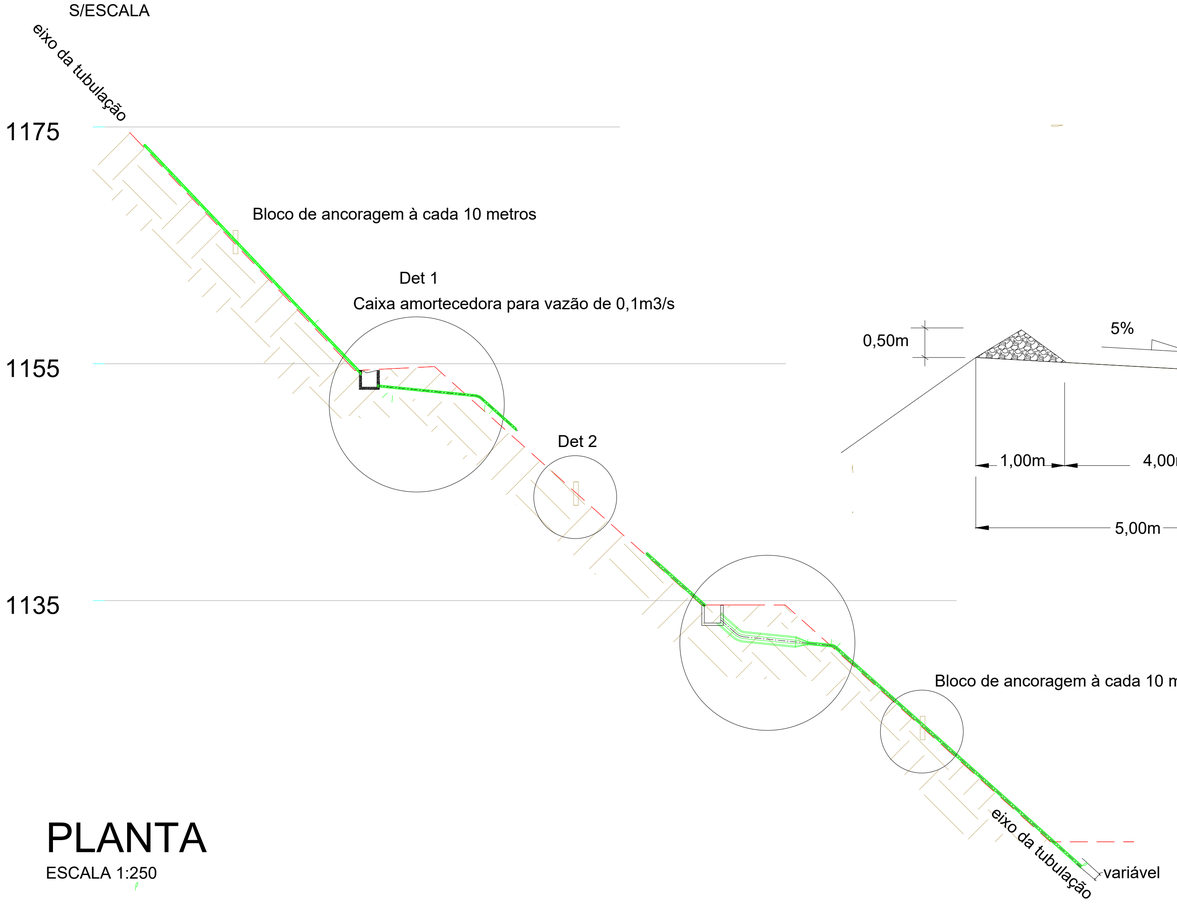


SEÇÃO TÍPICA DO BANCO DA CAVA
sem escala

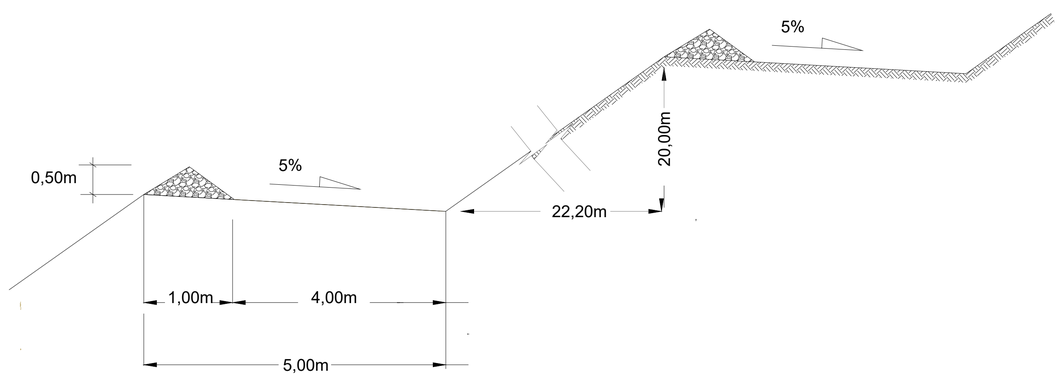


PLANTA
ESCALA 1:250

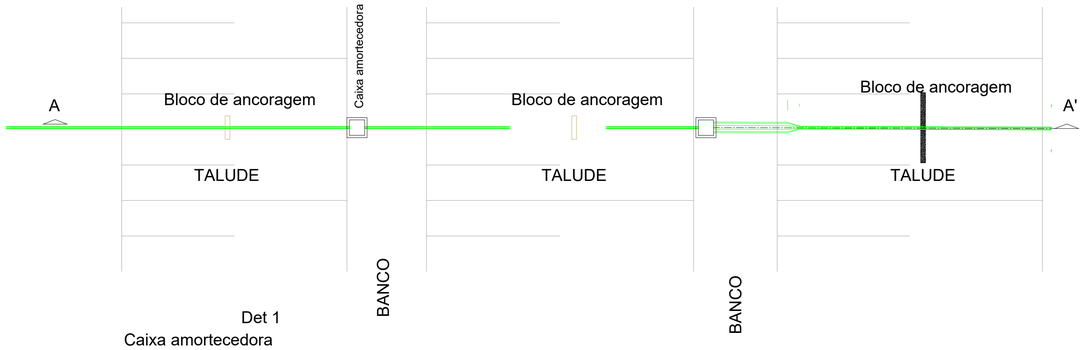


Det 1
Caixa amortecedora
S/Escala

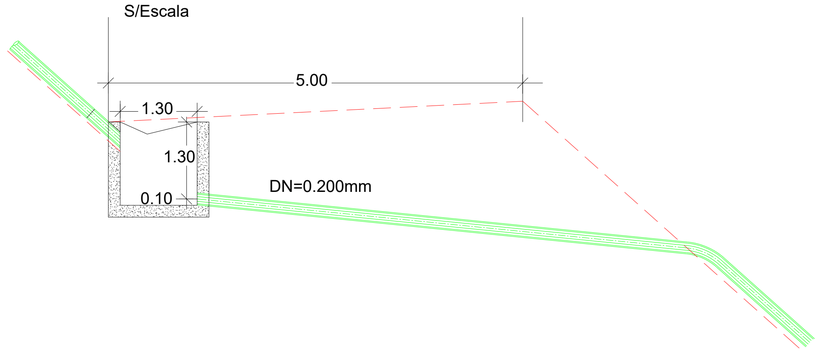


Det 2-BLOCO DE ANCORAGEM
S/Escala

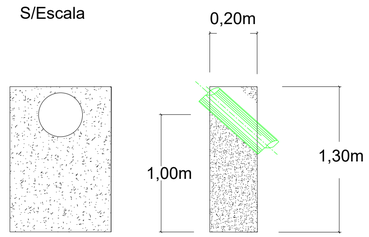

BACIA DE SEDIMENTAÇÃO - POND A (Rev 5)
S/Escala

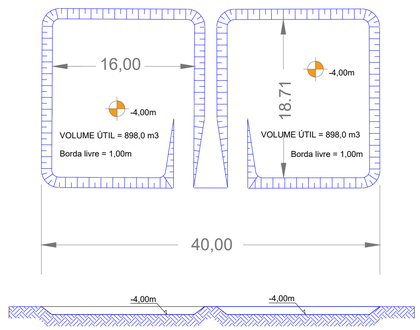

BACIA DE SEDIMENTAÇÃO - POND B (Rev 5)
S/Escala

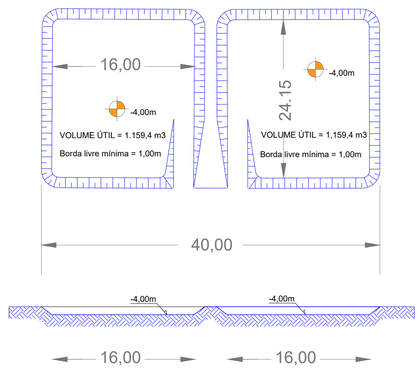

SETOVI MINERAÇÃO

HIDROlógica Consultoria Ltda

TITULO	PROJETO DE DRENAGEM - DETALHE DAS ESTRUTURAS
PROJETO	PROJETO DE RETALUDAMENTO DA FAZENDA MACHADO
LOCAL	FAZENDA MACHADO CATAS ALTAS - MG
R.T.:	[redacted] CREA MG
DATA	JUNHO/2026
ESCALA	1:1.000
ARQUIVO	Anexo 06

formato A1